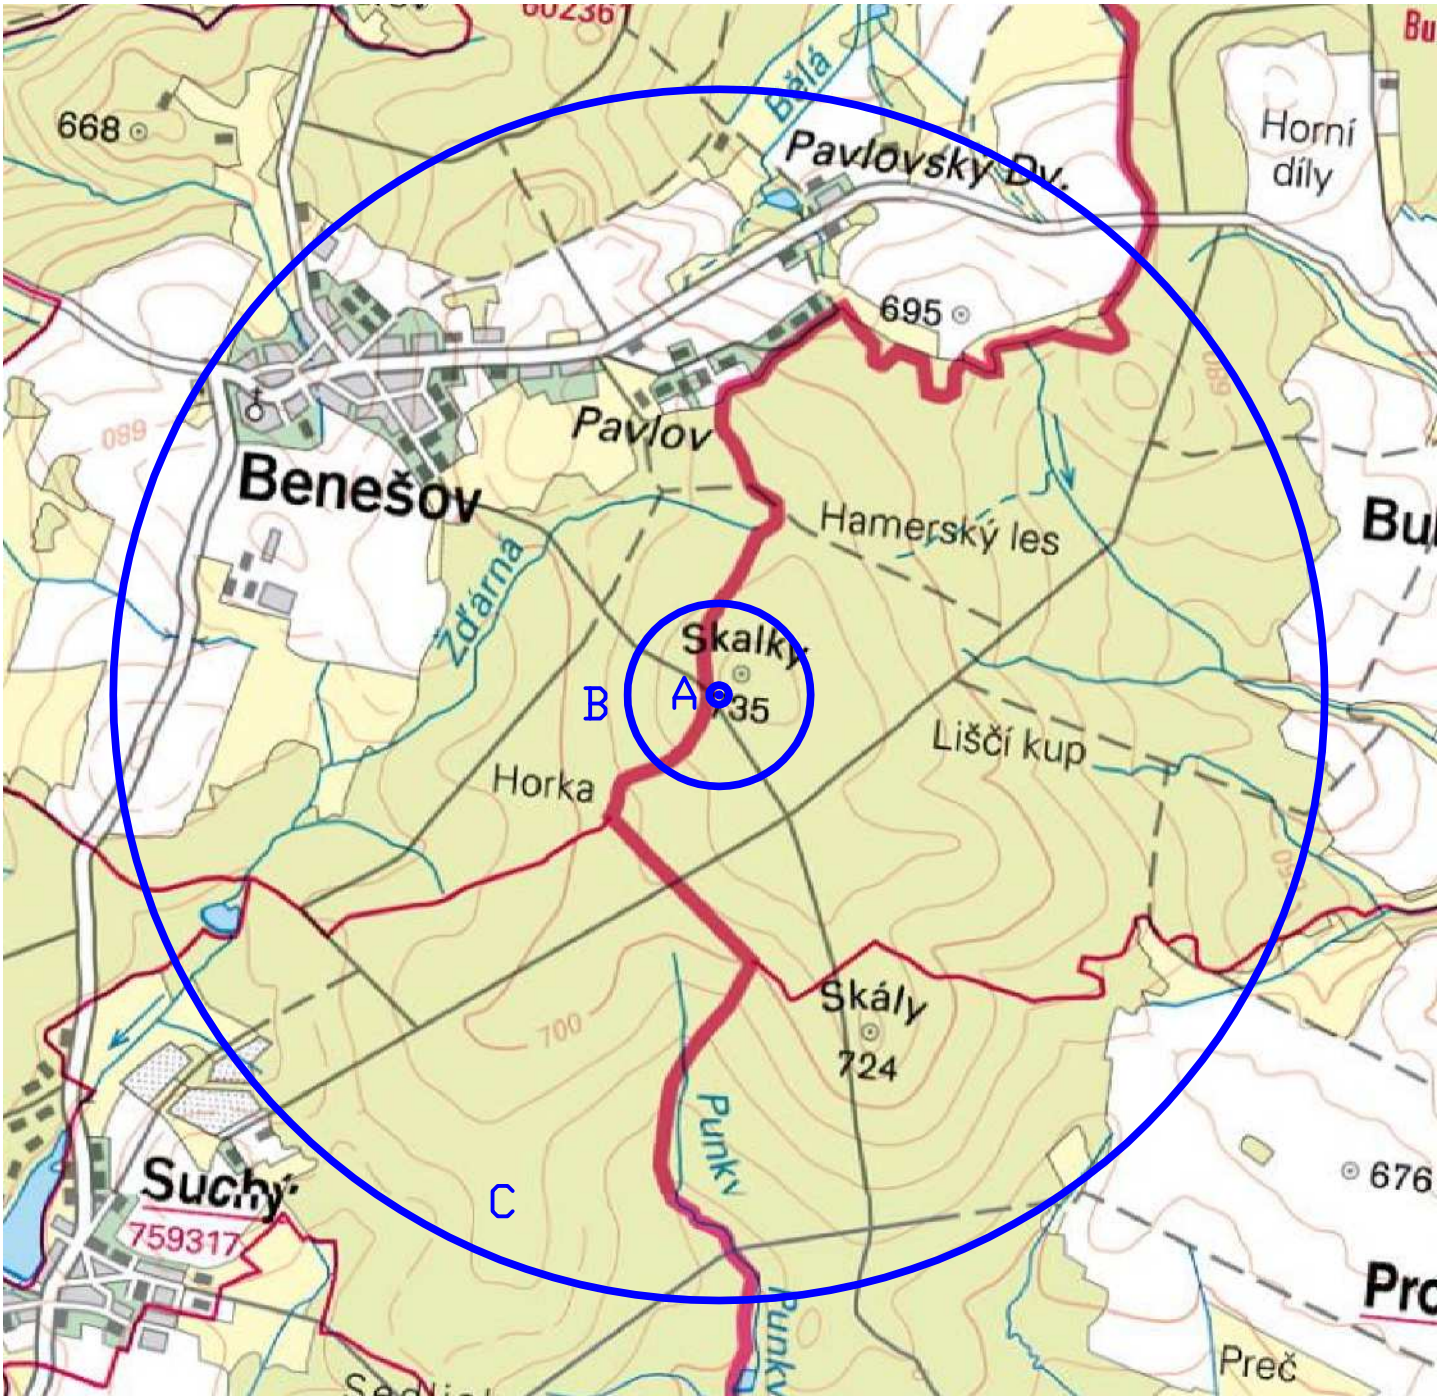

Legenda:

ochranné pásmo VHF - PS Kopec Skalky

0 1 km

01	08 / 2017	Ing. P. Hodík	A. Alexander	Ing. M. Šulc	Geodetické zaměření antén 9.2.2017
Č. REVIZE	DATUM	VYPRACOVAL	KONTROLOVAL	SCHVÁLIL	POZNÁMKA

INVESTOR:	ŘLP ČR s.p. Navigační č.p. 787, 252 61 Jeneč tel: +420 220 371 111, fax: +420 220 373 003 ans@ans.cz	GENERÁLNÍ PROJEKTANT:	TECHNISERV spol. s r.o. Moskevská 86, 101 00 Praha 10 tel: +420 283 023 111, fax: +420 283 023 222 techniserv@techniserv.cz

ZPRACOVATEL ČÁSTI	VYPRACOVAL	KONTROLOVAL	SCHVÁLIL	STUPEŇ DOKUMENTACE	Dokumentace OP
TECHNISERV spol. s r.o.	Ing. P. Hodík	Ing. P. Hodík	Ing. M. Šulc	Č. ZAKÁZKY	17-2900-0174
				POČET FORM.	1 A4
				DATUM	06 / 2012
				MĚŘÍTKO	1 : 25 000

Ochranné pásmo VHF
Přijímací středisko PS Kopec Skalky

Č.KOPIE	ČÁST	Č.PŘÍL.
	-	2

Celková situace